

Tiefgarage

Sprinklerbecken 94

Aggregaterraum 30

Abluft

Rampe 105 15%

Tiefgaragendecke abgeschrägt 14

Zuluft

18 18

18

4

4

3

20

-4,20

Elektro T3

Elektro T3

Technikzentrale 48

-4,20

164 Stellplätze

17

17

Tiefgarage 4780

Zuluft

15

534,90

6

Schublüfter

Trockenraum 20

Waschraum 25

Lagerraum 60

Erschließung 120


Kellerabteile 225

Tiefgarage Bestand

5%

535,90

Rampe 137

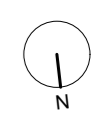

Untergeschoß



Kindergarten

Umschlossener Außenraum / Garten
745

Terrasse überdacht

Kinderkrippe
52

Wickel
WC 10

Ruheraum
24

Gruppenraum
60

Gruppenraum
60

Bewegungsraum 60+14

Lüftung 8
Fahrräder 20

Essen/Küche
56

WC 13
Wickel
WCw 18
Du

Allgemeinfl. 142
Garderobe Schülerrinnen 182

Wickel
WC 13
WCm 18

Geräte
Lager 25
Müllraum 28

Sozialraum 25

Kopier 8

Foyer / Halle 203

Speisesaal / Mehrzweckraum
318

Büro 14

Gard./WC
17

Foyer / Garderobe 81

Wdfig. 27

Kinderwagen

Wdfig. 27

Foyer / Halle 203

Speisesaal / Mehrzweckraum
318

Terrasse

VK Tiefgarage

VK Tiefgarage

OK/Mauer = ±0,00 = 539,10

-0,85 = 538,25

-0,85

±0,00

-0,85

±0,00

±0,00 = 539,10

539,00


Zuluft TG

Ausfahrt Tiefgarage


Trafo

PKW Stellplätze


Zuluft TG

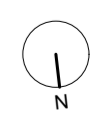


Erdgeschoß

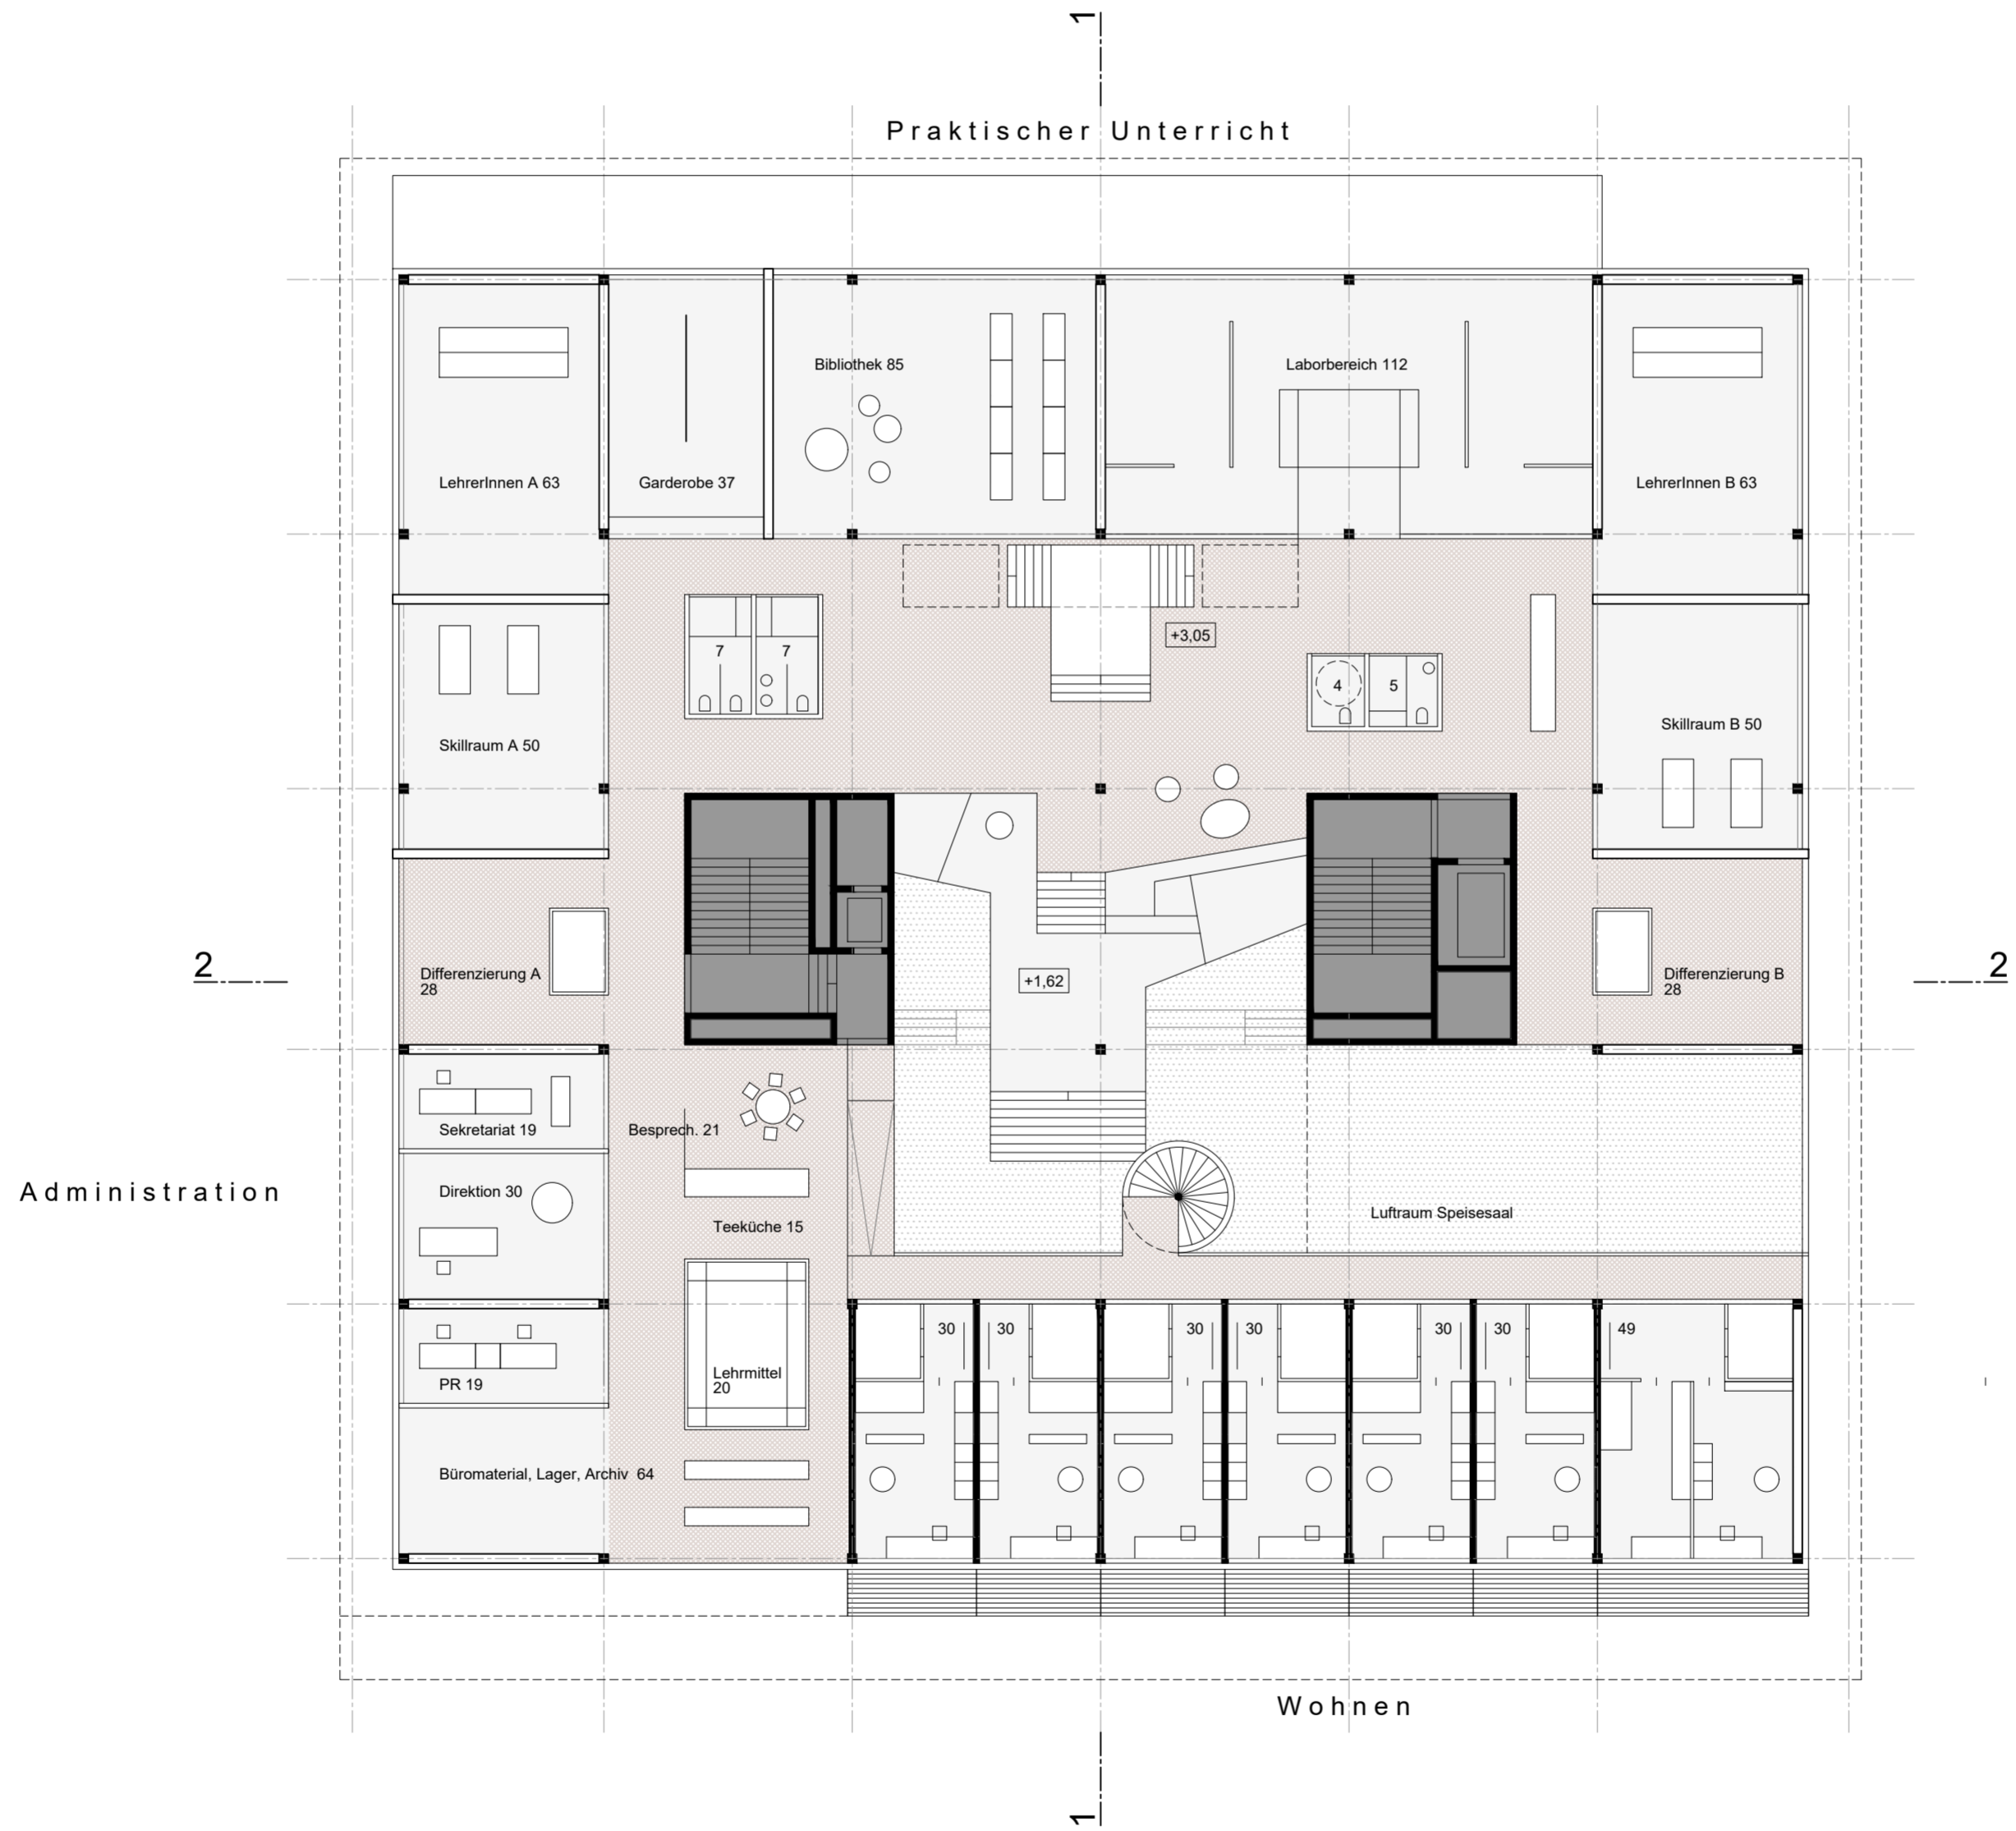




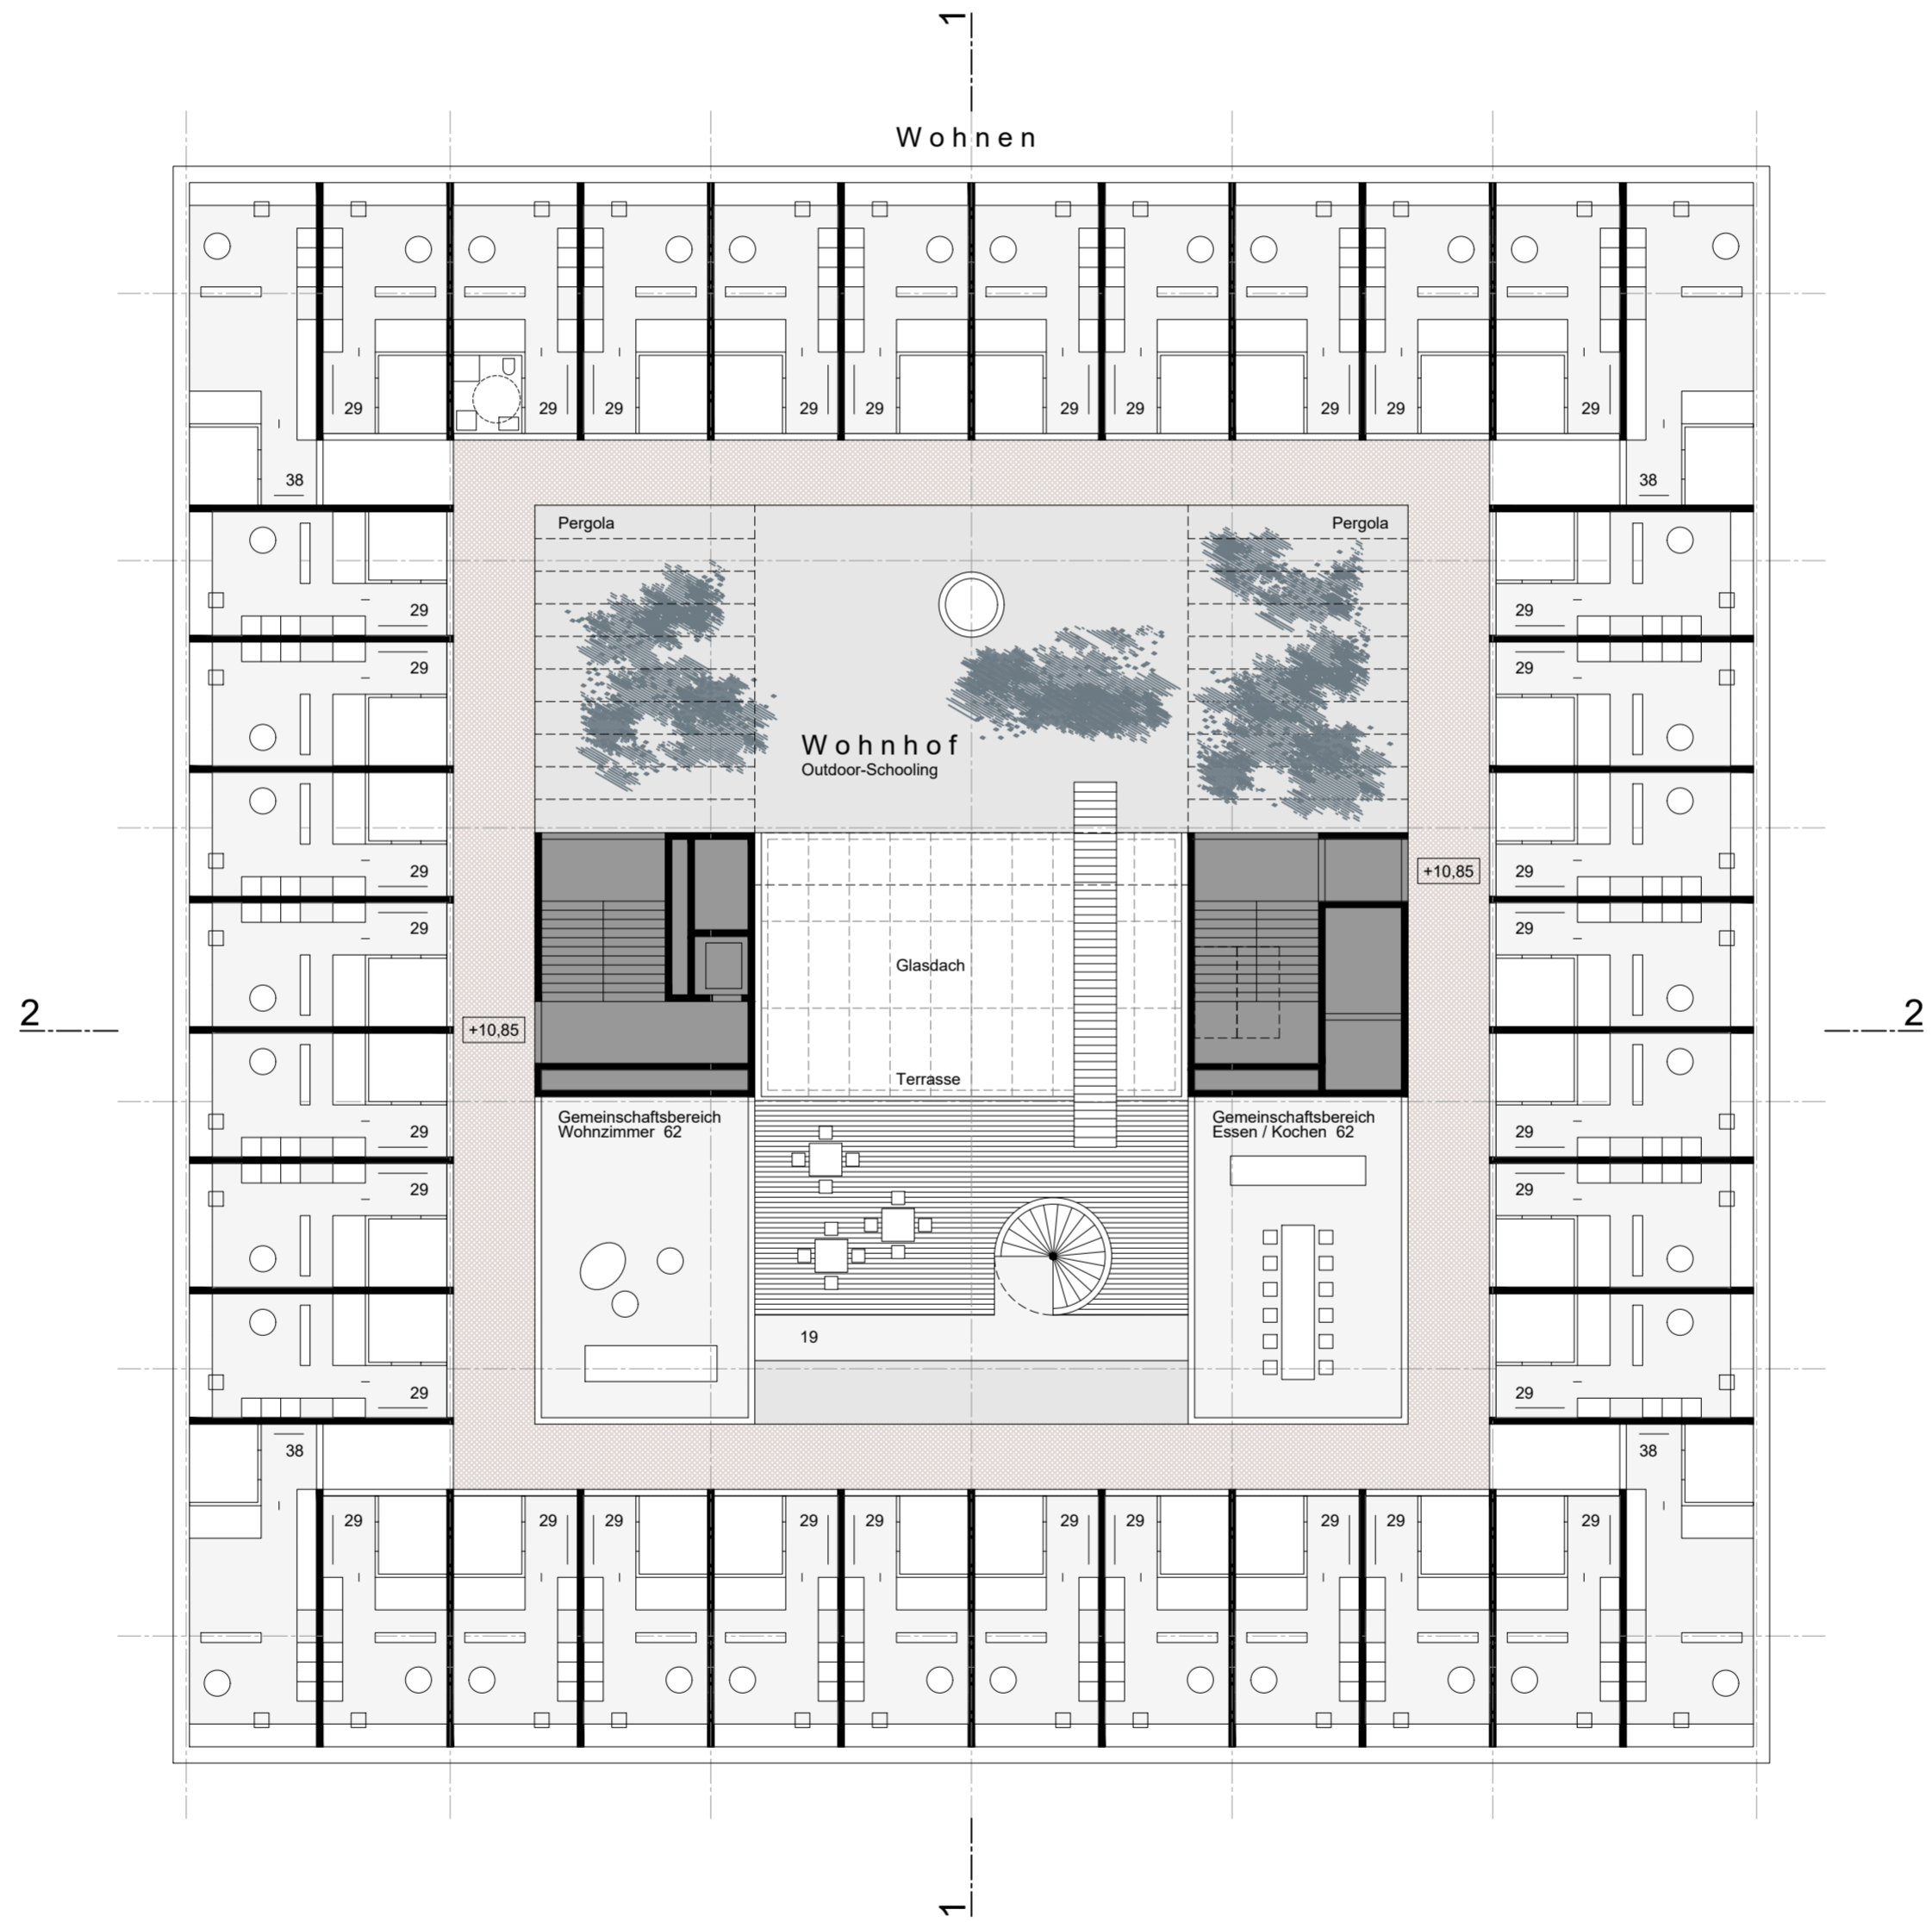

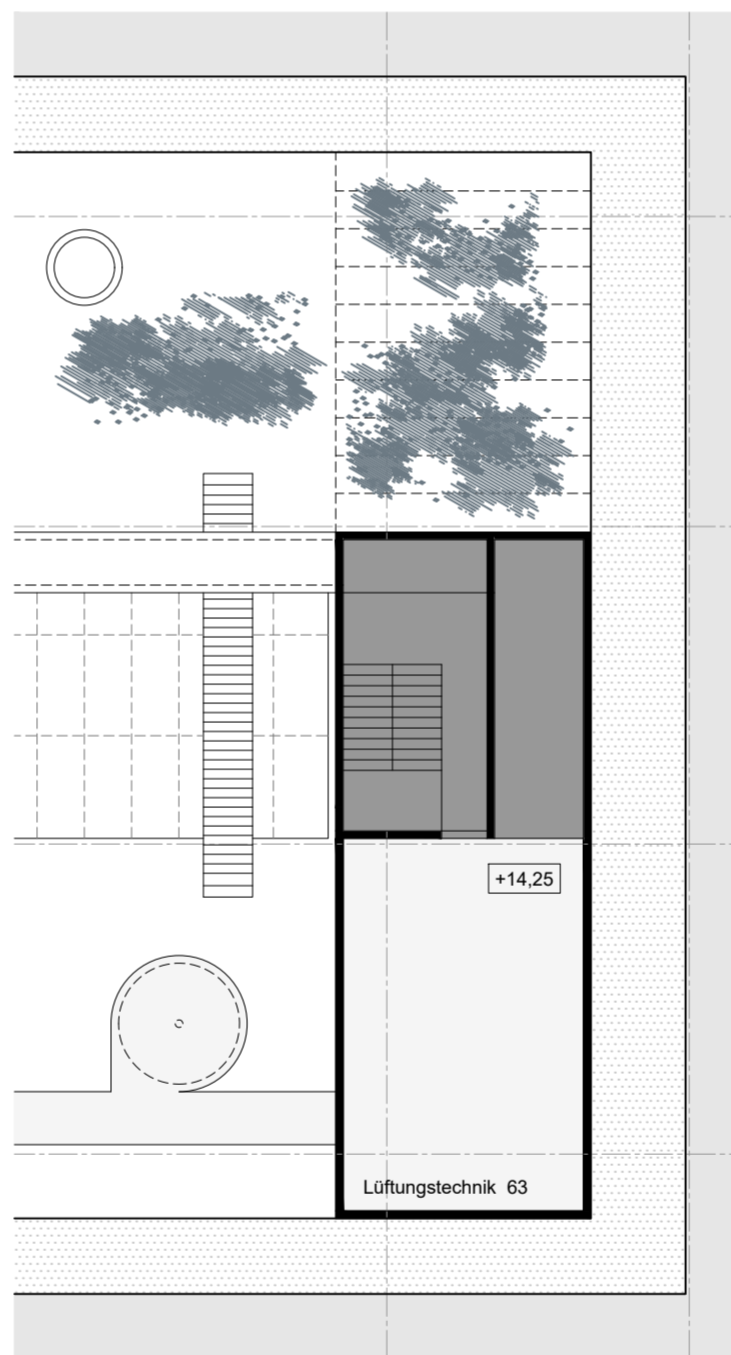


2




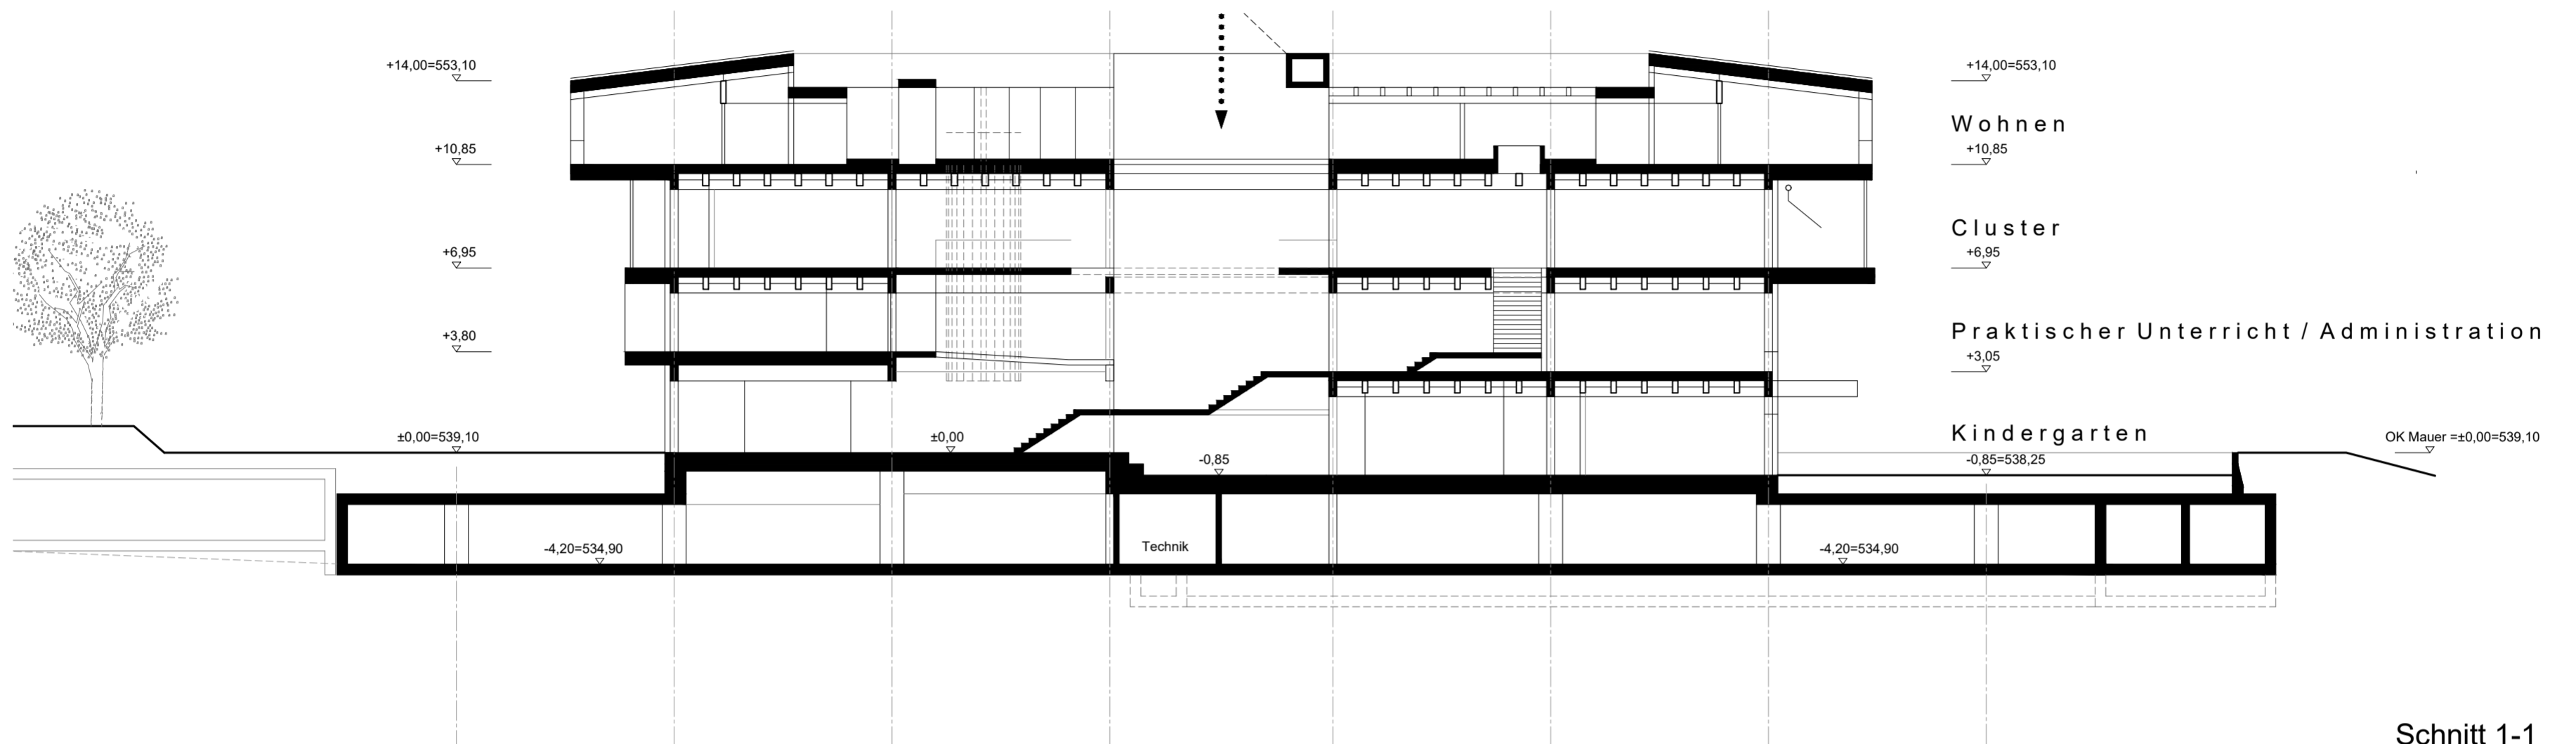


Schnitt 1-1

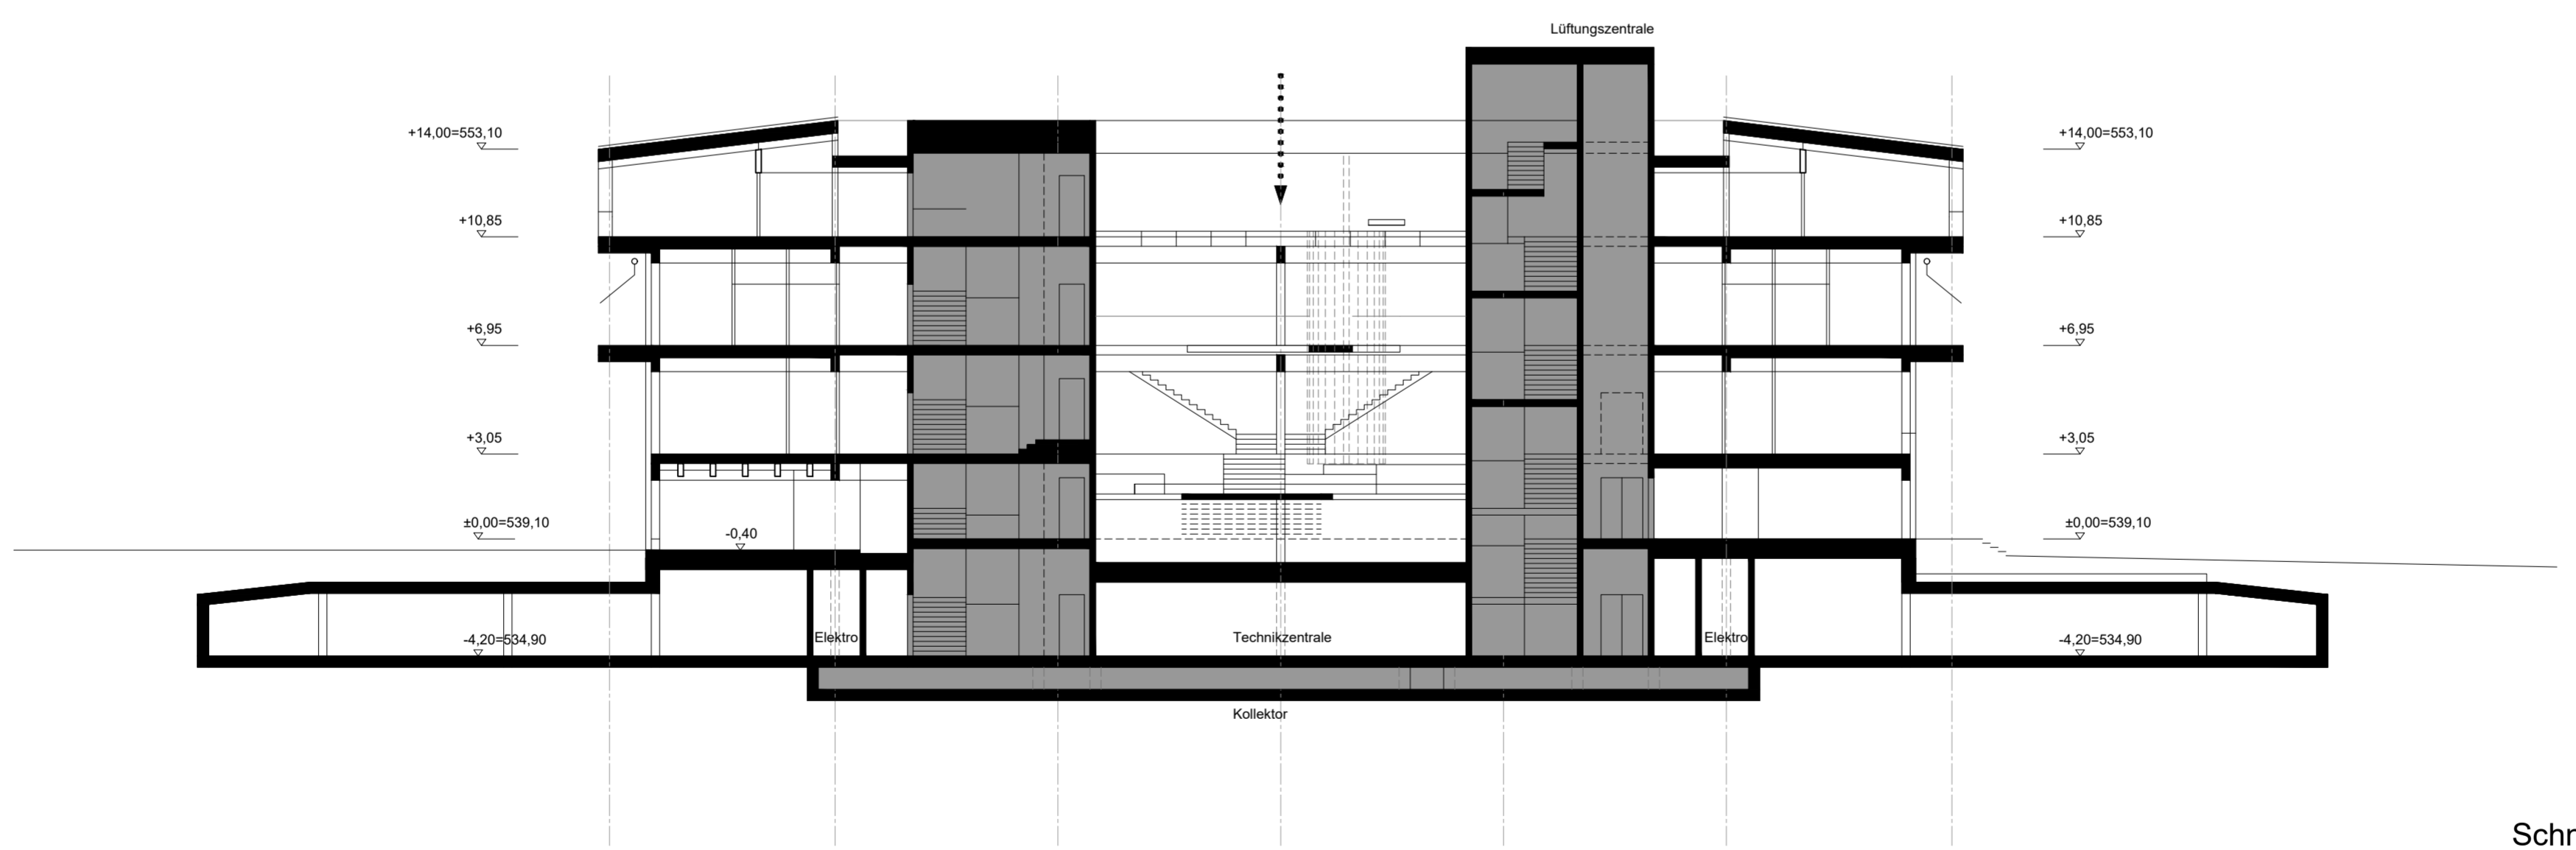


Schnitt 2-2

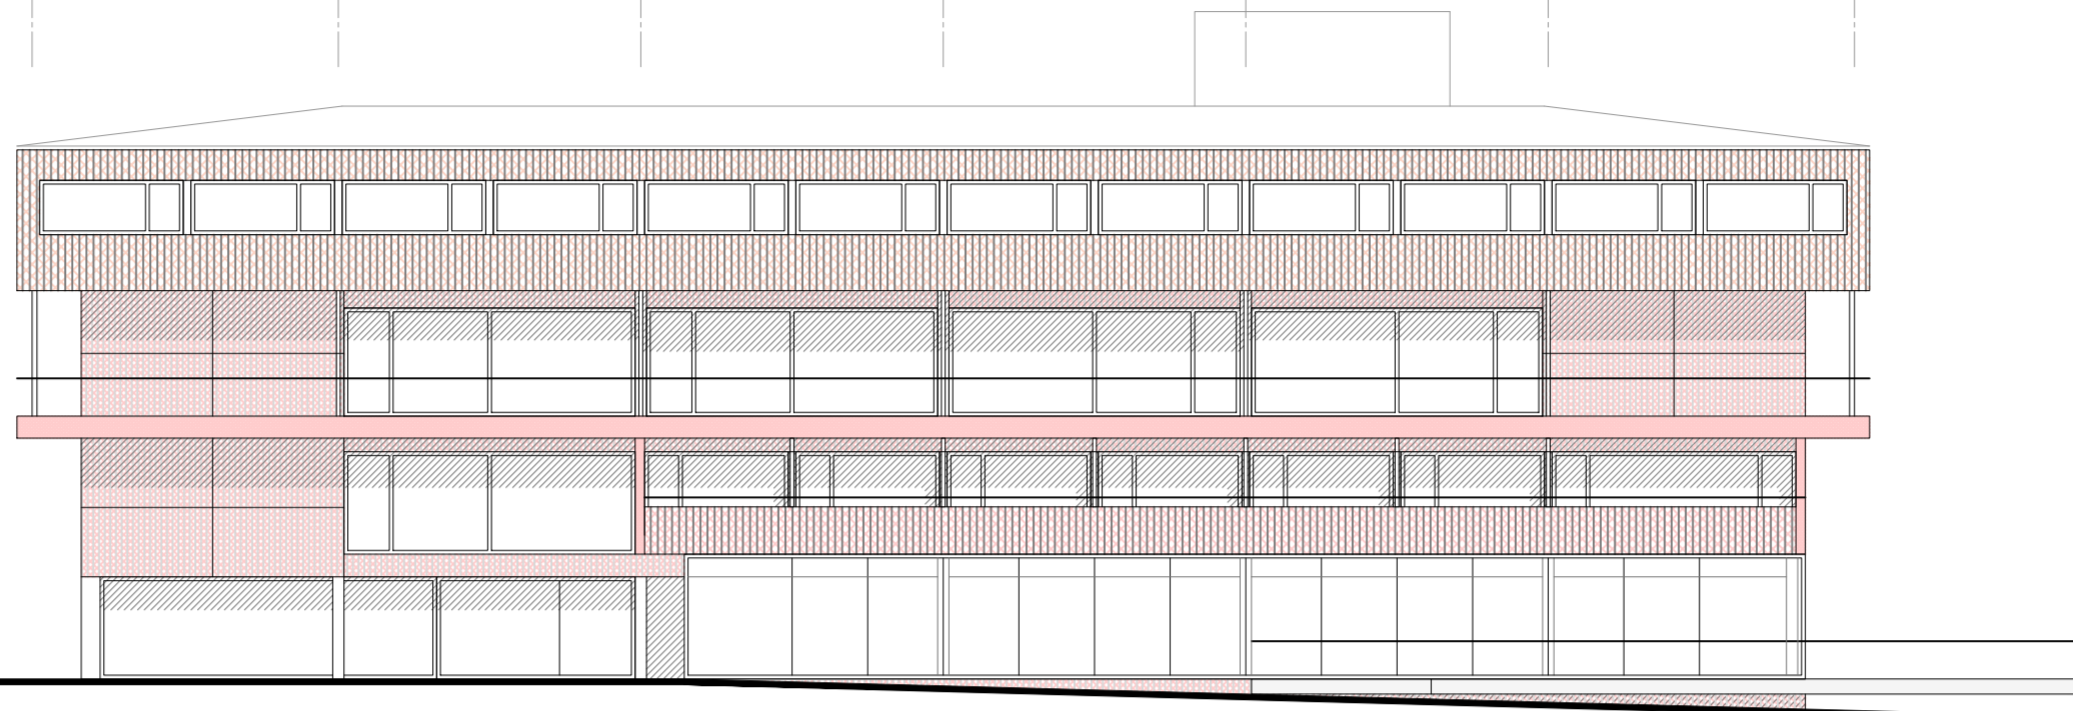

Ansicht Nord

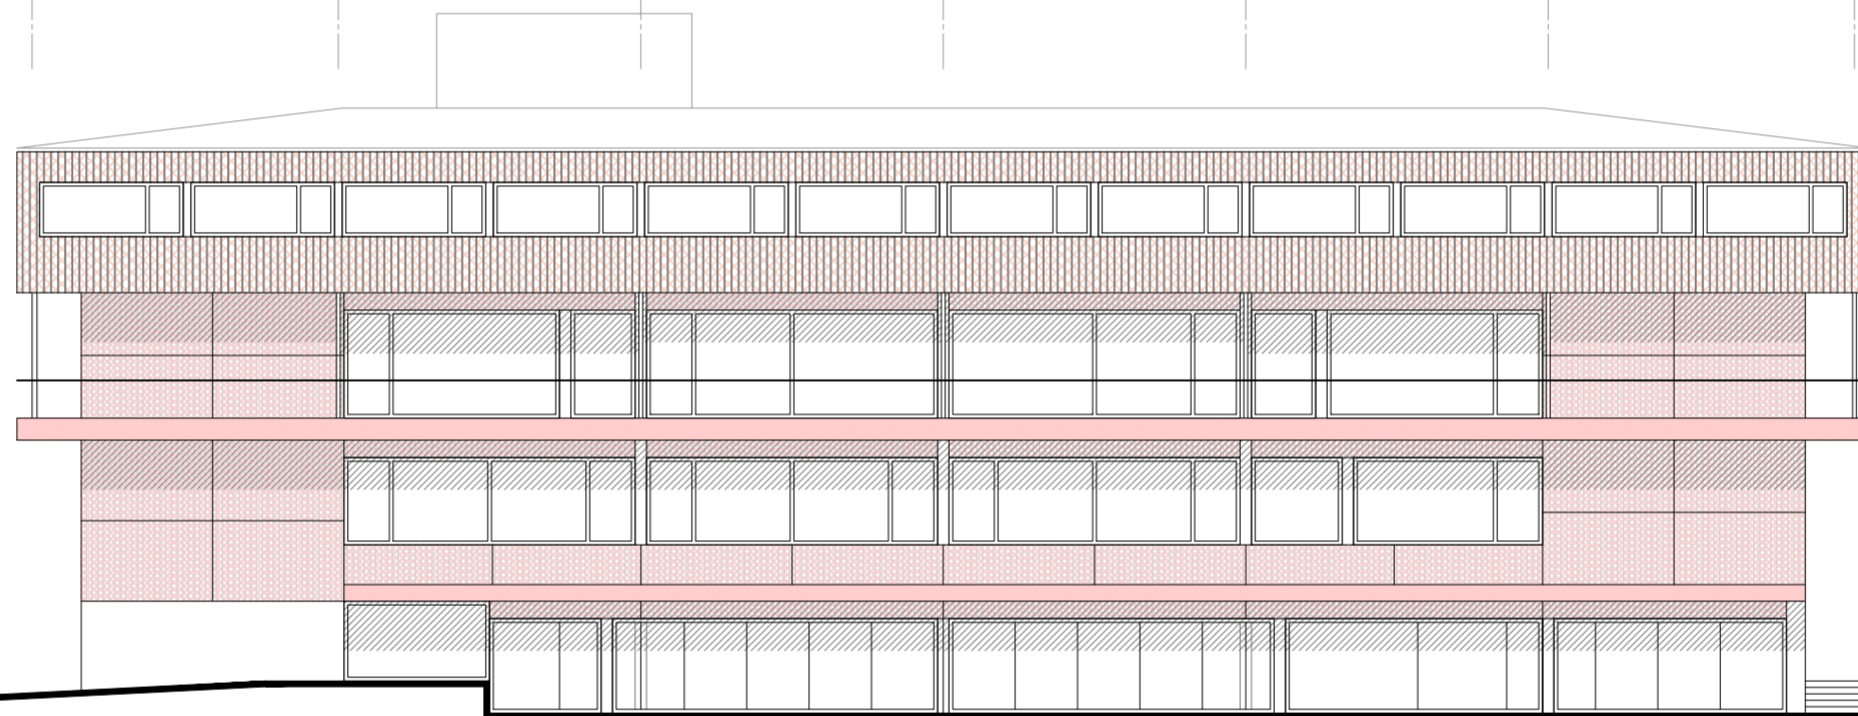

Ansicht Süd

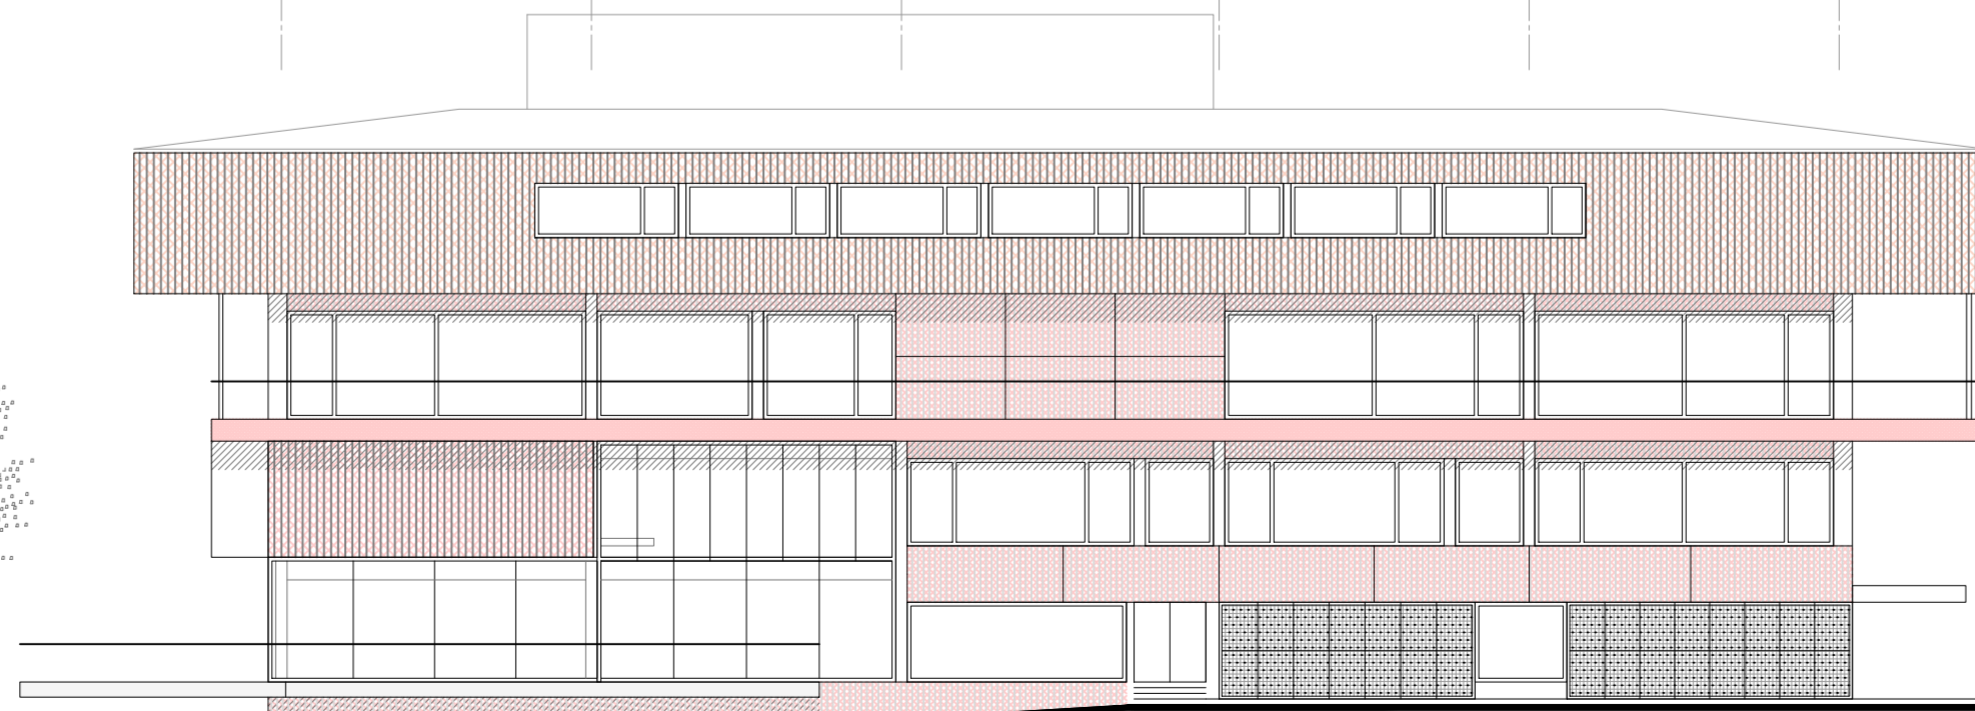

Ansicht West